


GEMEINDE GROSS GRÖNAU

Kreis Herzogtum Lauenburg

10. ÄNDERUNG DES FLÄCHENNUTZUNGSPLANES

für das Gebiet westlich der Hauptstraße, südlich der Grundstücke Hauptstraße 59/59b, nördlich der Grundstücke 53a/53b

ÜBERSICHTSPLAN M 1 : 25.000

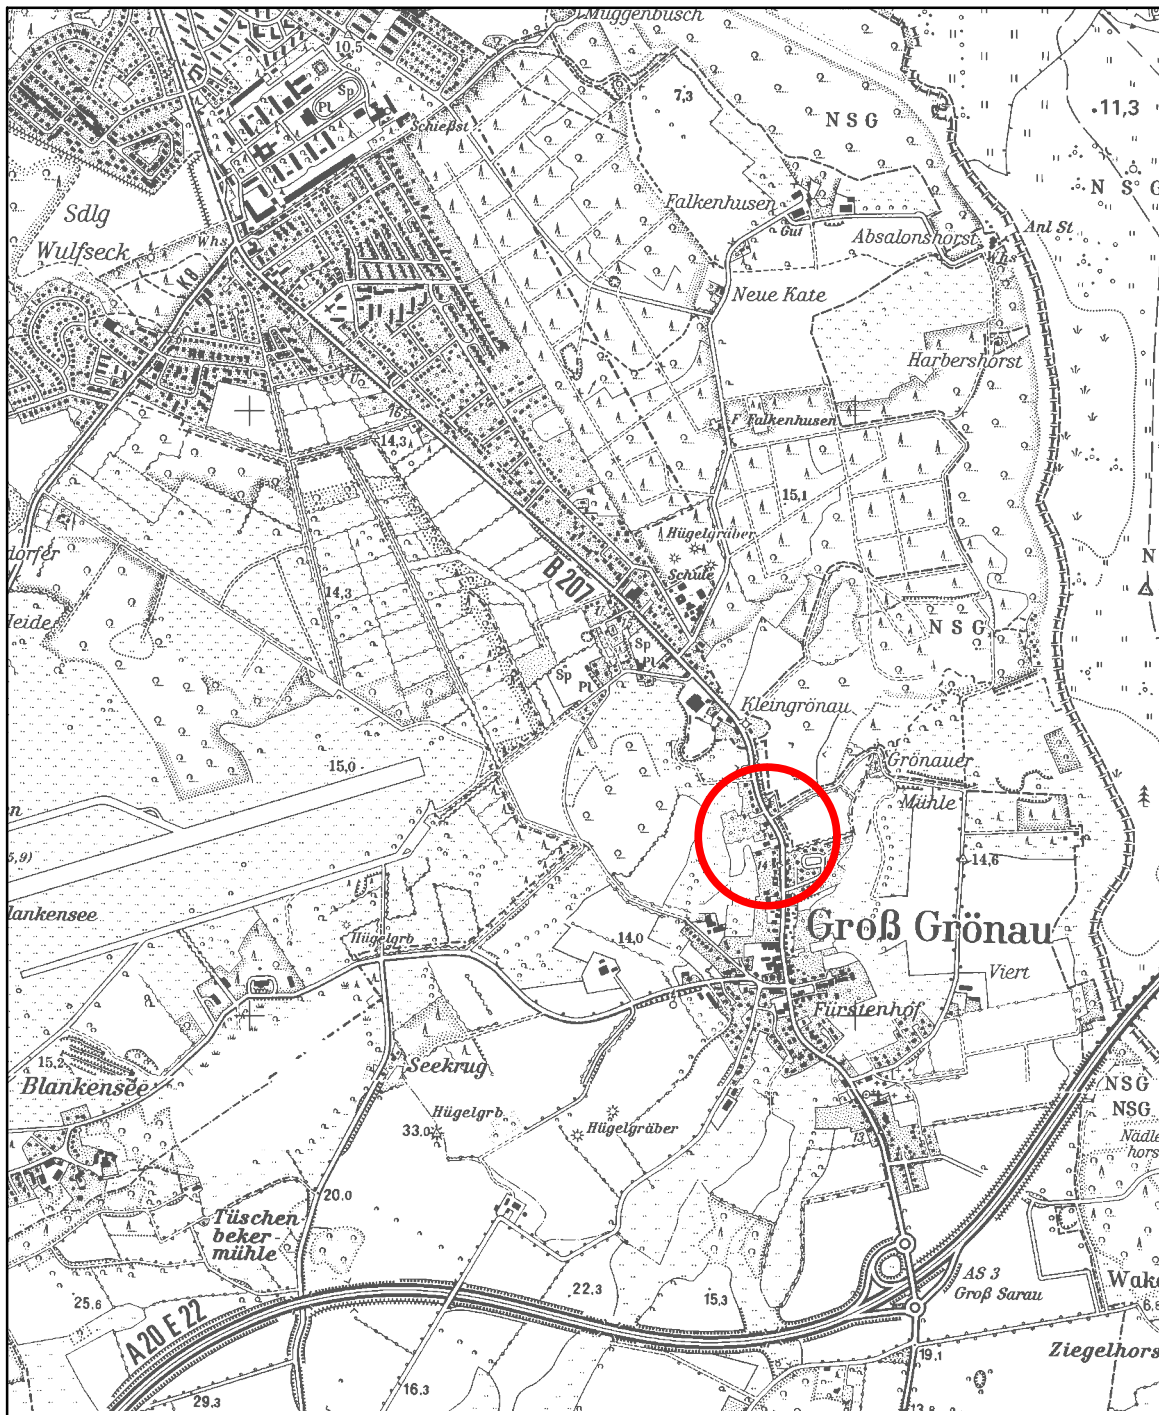

**Entwurf zur Beteiligung der Öffentlichkeit nach § 3 (2) BauGB
und zur Behördenbeteiligung nach § 4 (2) BauGB**

erstellt durch :




BÜRO FÜR PROJEKTPLANUNG UND
KOMMUNIKATION IM BAUWESEN GMBH
ELISABETH - HASELOFF - STRASSE 1
23564 LÜBECK
TEL.: 0451 / 610 20 - 26 FAX: 0451 / 610 20 - 27

Stand

26.09.2018

06.11.2018

--	--

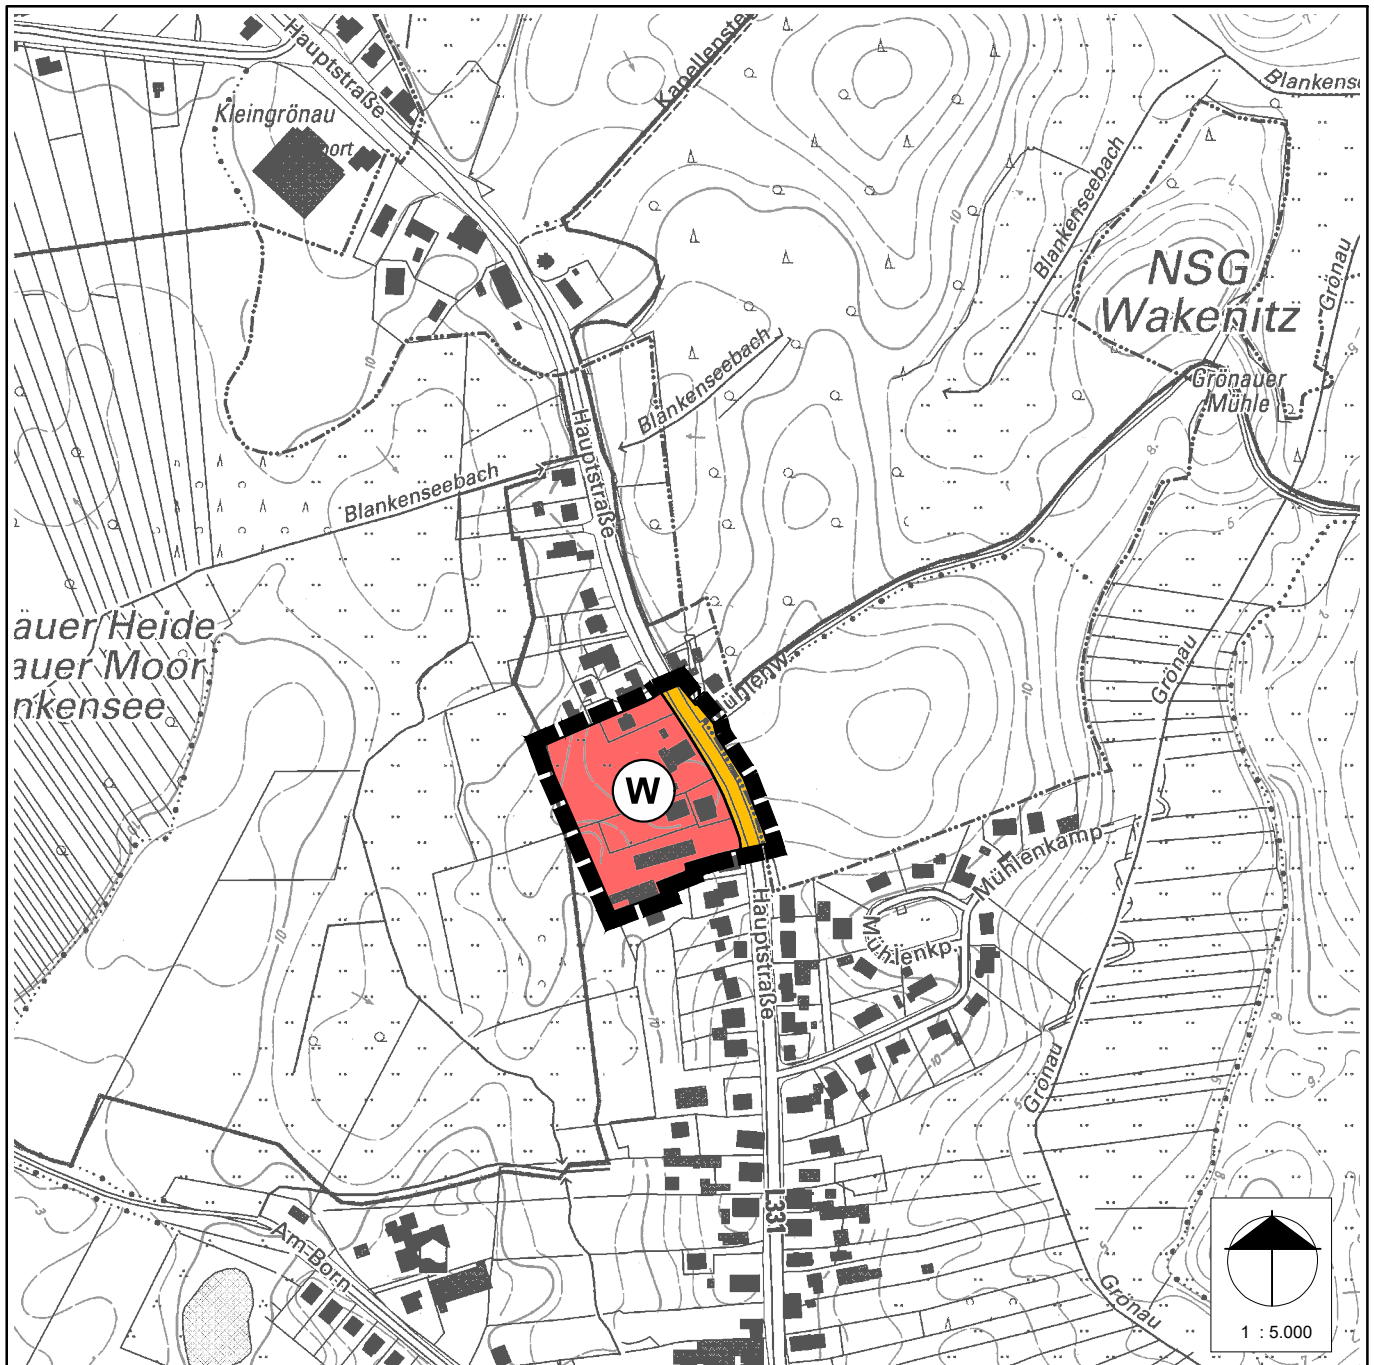

Zeichenerklärung:

Es gelten die Planzeichenverordnung (PlanzVO) vom 18.12.1990, zuletzt geändert durch Gesetz vom 04.05.2017 und die Baunutzungsverordnung (BauNVO) in der Fassung der Bekanntmachung vom 21.11.2017

Planzeichen	Erläuterung	Rechtsgrundlage
-------------	-------------	-----------------

Darstellung

Bauflächen

§ 5 Abs. 2 Nr. 1 BauGB



Wohnbaufläche

Überörtliche Wege und örtliche Hauptwege

§ 5 Abs. 2 Nr. 3 BauGB



örtliche Hauptverkehrsstraße

Sonstige Planzeichen



Grenze des räumlichen Geltungsbereiches der 10. Änderung des Flächennutzungsplanes

Stand: 06.11.2018