


# GEMEINDE GROSS GRÖNAU

Kreis Herzogtum Lauenburg

## 12. ÄNDERUNG DES FLÄCHENNUTZUNGSPLANES

für das Gebiet westlich der Hauptstraße, südlich der Grundstücke Hauptstraße 59/59b, nördlich der Grundstücke 53a/53b

ÜBERSICHTSPLAN M 1 : 25.000

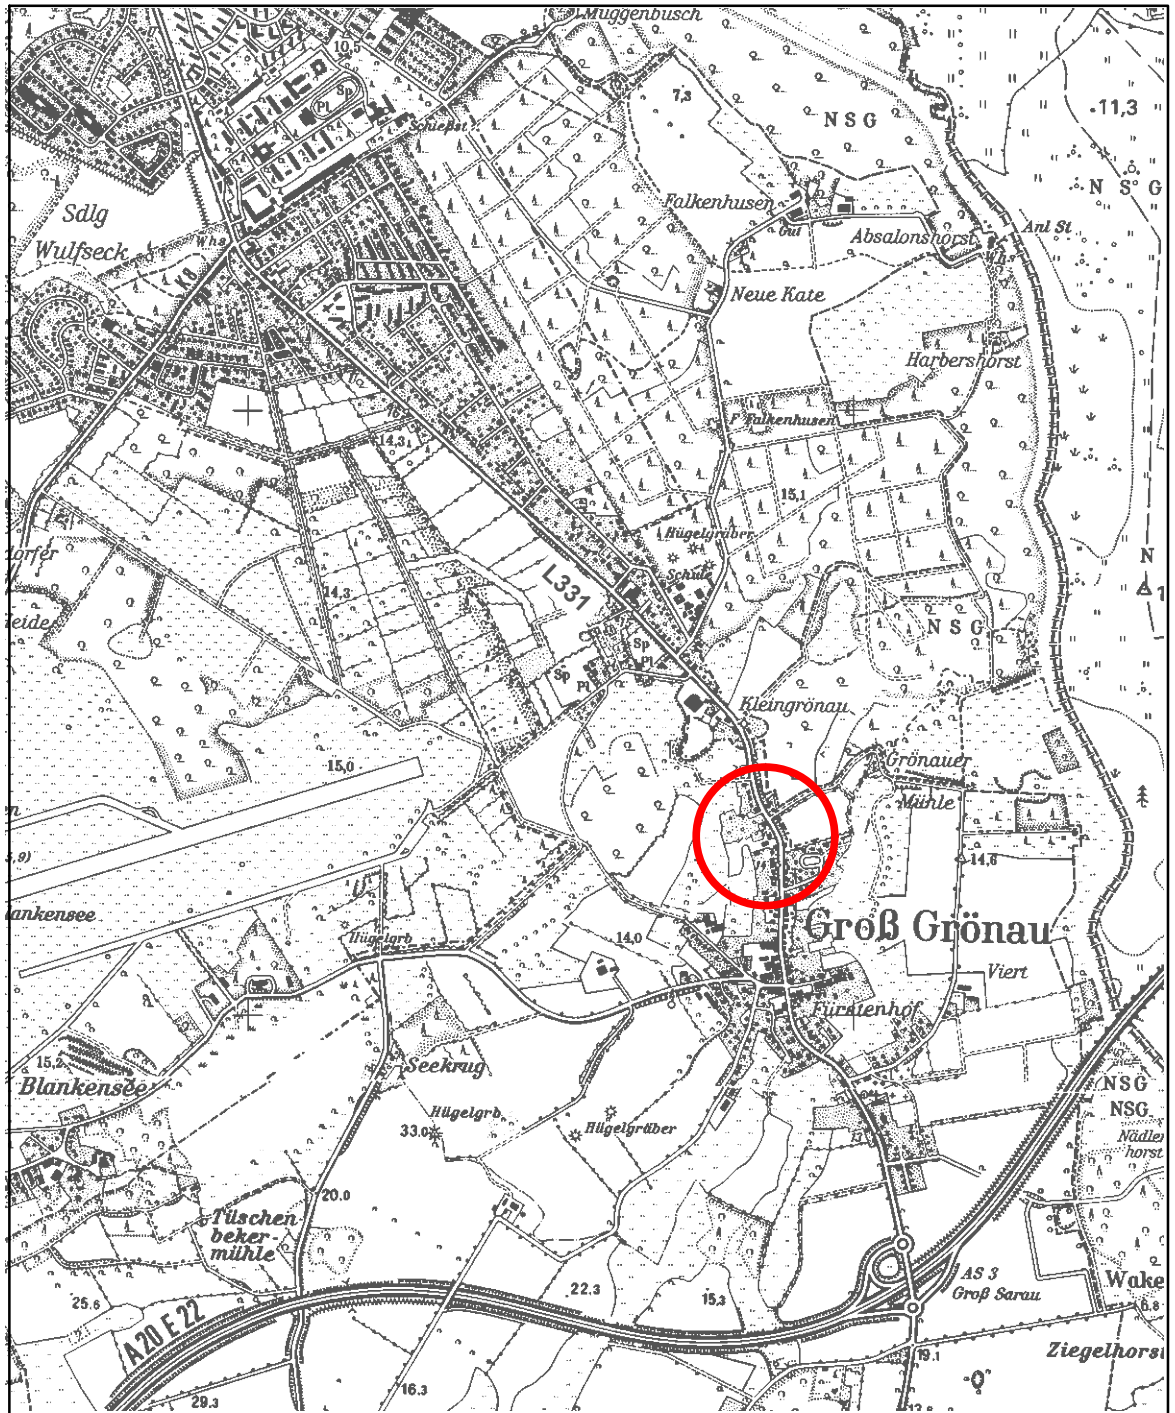

Entwurf zur Beteiligung der Öffentlichkeit nach § 3 (2) BauGB  
und zur Behördenbeteiligung nach § 4 (2) BauGB

erstellt durch :



BÜRO FÜR PROJEKTPLANUNG UND  
KOMMUNIKATION IM BAUWESEN GMBH  
ELISABETH - HASELOFF - STRASSE 1  
23564 LÜBECK  
TEL.: 0451 / 610 20 - 26 FAX: 0451 / 610 20 - 27

Stand

26.09.2018

08.11.2018

--	--