


TEIL A: PLANZEICHNUNG

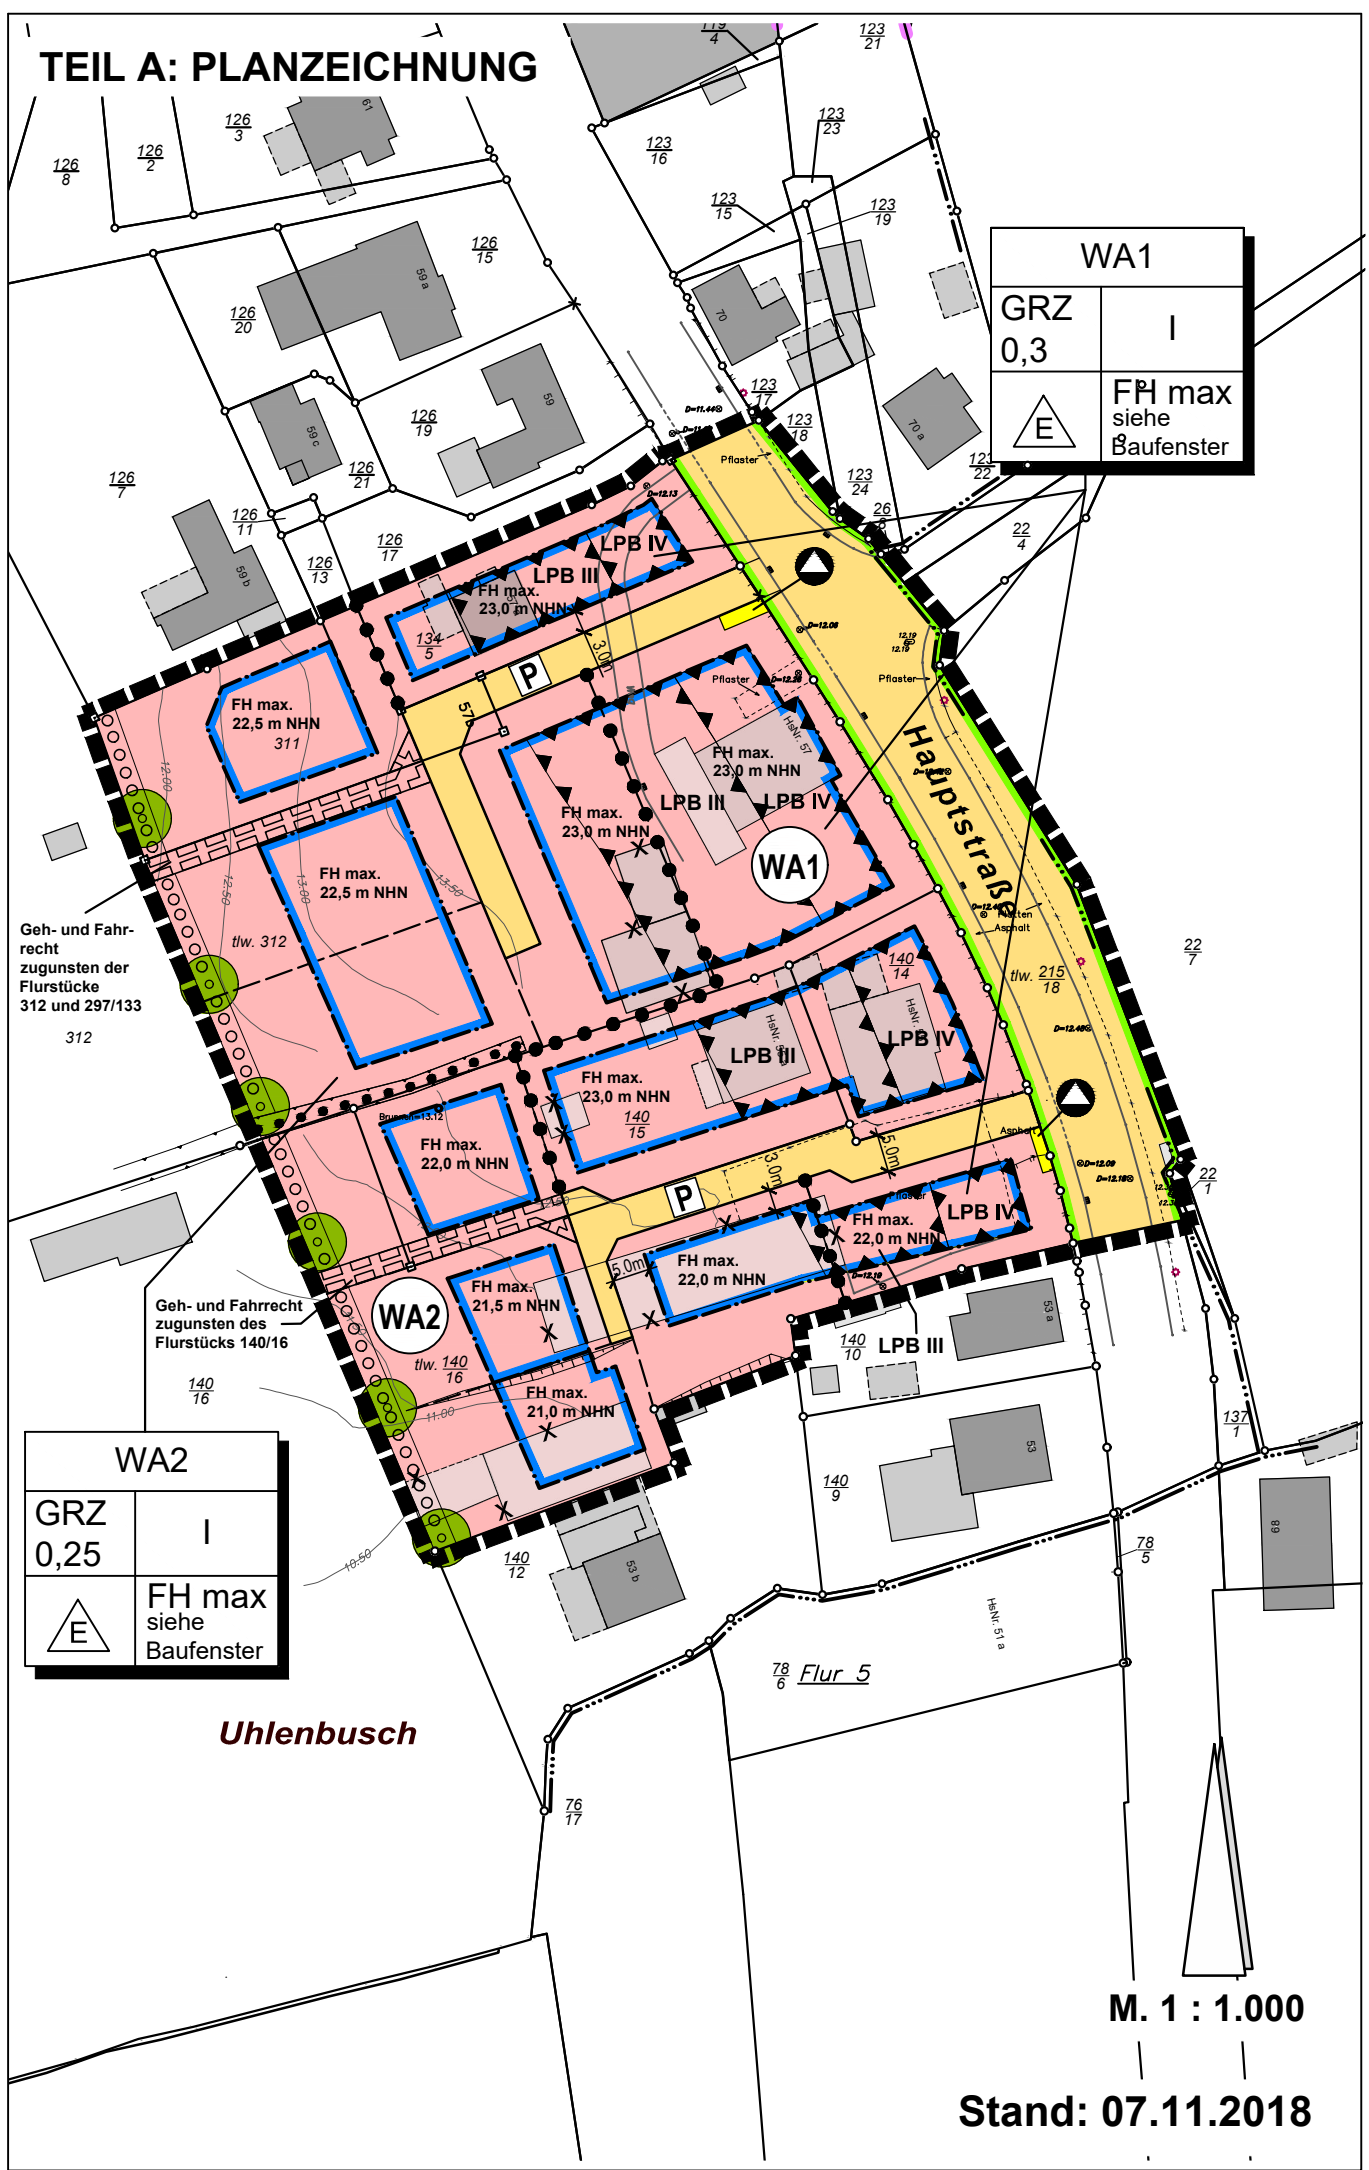

WA1	
GRZ 0,3	I
	FH max siehe Baufenster

WA2	
GRZ 0,25	I
	FH max siehe Baufenster

Geh- und Fahrrecht zugunsten der Flurstücke 312 und 297/133
312

Geh- und Fahrrecht zugunsten des Flurstücks 140/16

Uhlenbusch

78/6 Flur 5

M. 1 : 1.000

Stand: 07.11.2018