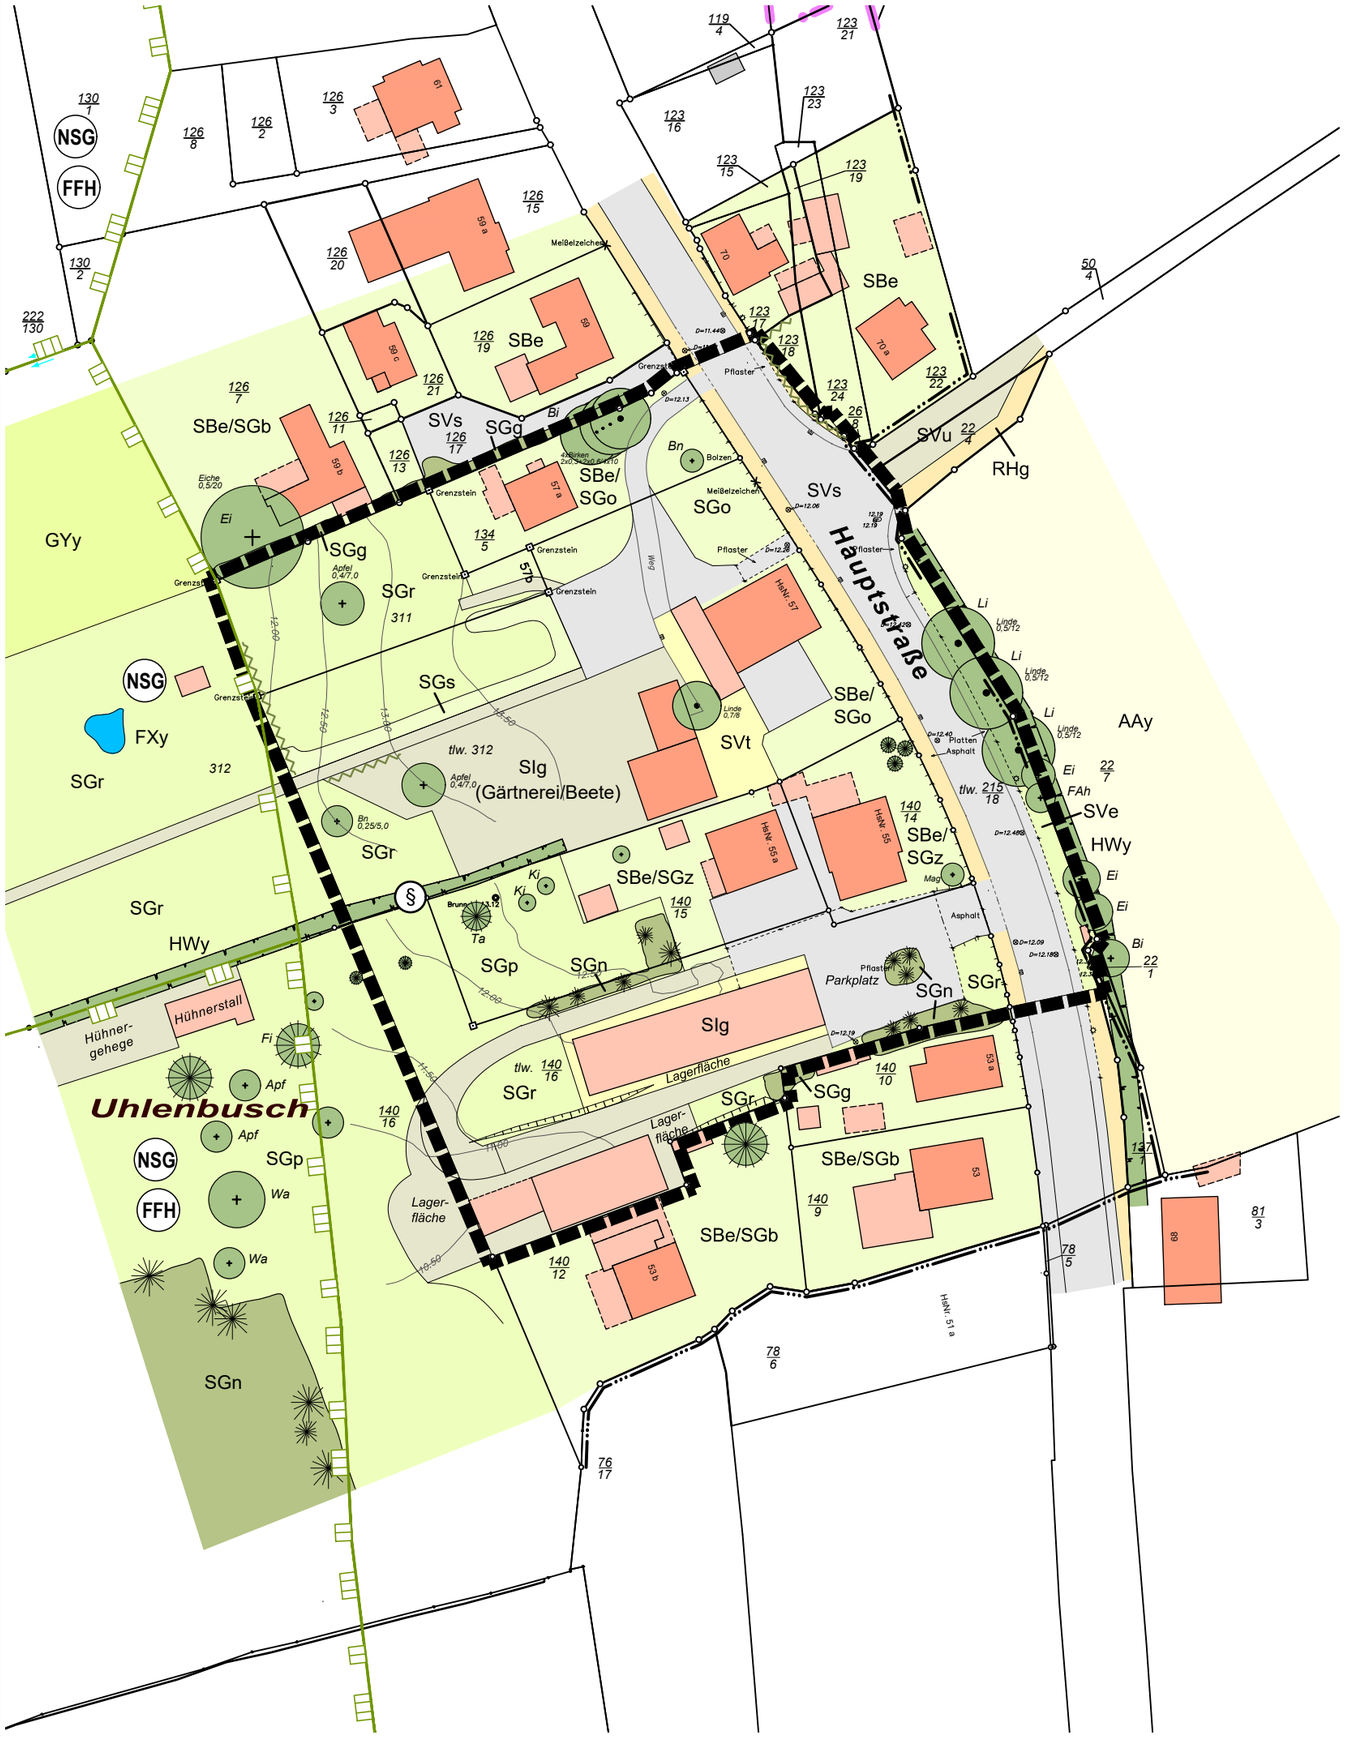

ZEICHENERKLÄRUNG:

Bestand

Gehölzstrukturen

- Laubbaum, eingemessen
- Laub-/Nadelbaum, nicht eingemessen
- HWy — Knick, gesetzlich geschützt
- SGn — Urbanes Gehölz aus Nadelgehölzen
- Schnitthecke
- RHg — ruderale Grasflur frischer Standorte
- FXy — Zierteich
- GYy — mäßig artenreiches Wirtschaftsgrünland
- AAy — Intensivacker
- SGp — großflächiger Garten mit parkartigem Charakter
- SGr — artenarme Rasenfläche
- SGs — urbanes Ziergehölz- und Staudenbeet
- SBe — Einfamilienhausbebauung
- SGo, SGb, SGz — mit kleinflächigen Gärten und wenig Laubgehölz, mit strukturreichen Gärten, mit strukturarmen Gärten
- SIg — Gewerbegrundstück
- SVe — Straßenbankette, extensiv gepflegt
- versiegelte Fläche
- SVs — Straßenverkehrsfläche
- SVt — teilversiegelte Fläche (z.B. Schotter)
- unversiegelte Flächen/Bereiche ohne Vegetation
- SVu — Wirtschaftsweg

Arten:

Apf	Apfelbaum
Bi	Sand-Birke
Bn	Birnbaum
Ei	Stiel-Eiche
FAh	Feld-Ahorn
Lä	Lärche
Li	Linde
Fi	Fichte
Ta	Weiß-Tanne
Mag	Magnolie

Sonstige Planzeichen

- Gebäude
- Flurstücksgrenze, Flurstücksnummer
- Gemarkungsgrenze
- Flurgrenze
- NSG — Naturschutzgebiet "Grönauer Heide, Grönauer Moor und Blankensee"
- FFH — FFH-Gebiet 2130-391 "Grönauer Heide, Grönauer Moor und Blankensee"
- Geltungsbereichsgrenze B-Plan Nr. 30

P 478 B-Plan Nr. 30
Gemeinde Groß Grönau
Bestand Biotoptypen

Datum: 19.04.2018/02.07.2018 Maßstab 1:1.000

BÜRO FÜR PROJEKTPLANUNG UND KOMMUNIKATION IM BAUWESEN GMBH
ELISABETH-HASELOFF-STR. 1 23564 LÜBECK
TEL.: 0451 / 610 20 - 26 FAX: 0451 / 610 20 - 27
E-MAIL: LUEBECK@PROKOM-PLANUNG.DE